Friedhof Kapellen

Legende

- Grabfeld
- Reihe
- A1 Beschriftung Grabfeld
- 1W Beschriftung Reihe
- 123A Grabnummer
- WC Toilette
- Parkplatz
- Eingang
- Wasserzapfstelle

Gesamtplan

Maßstab 1 : 250

Stadt Moers
Der Bürgermeister
ENNI Stadt & Service
FD 8.1 - Vermessungswesen
Ausgabe vom 23.06.2022

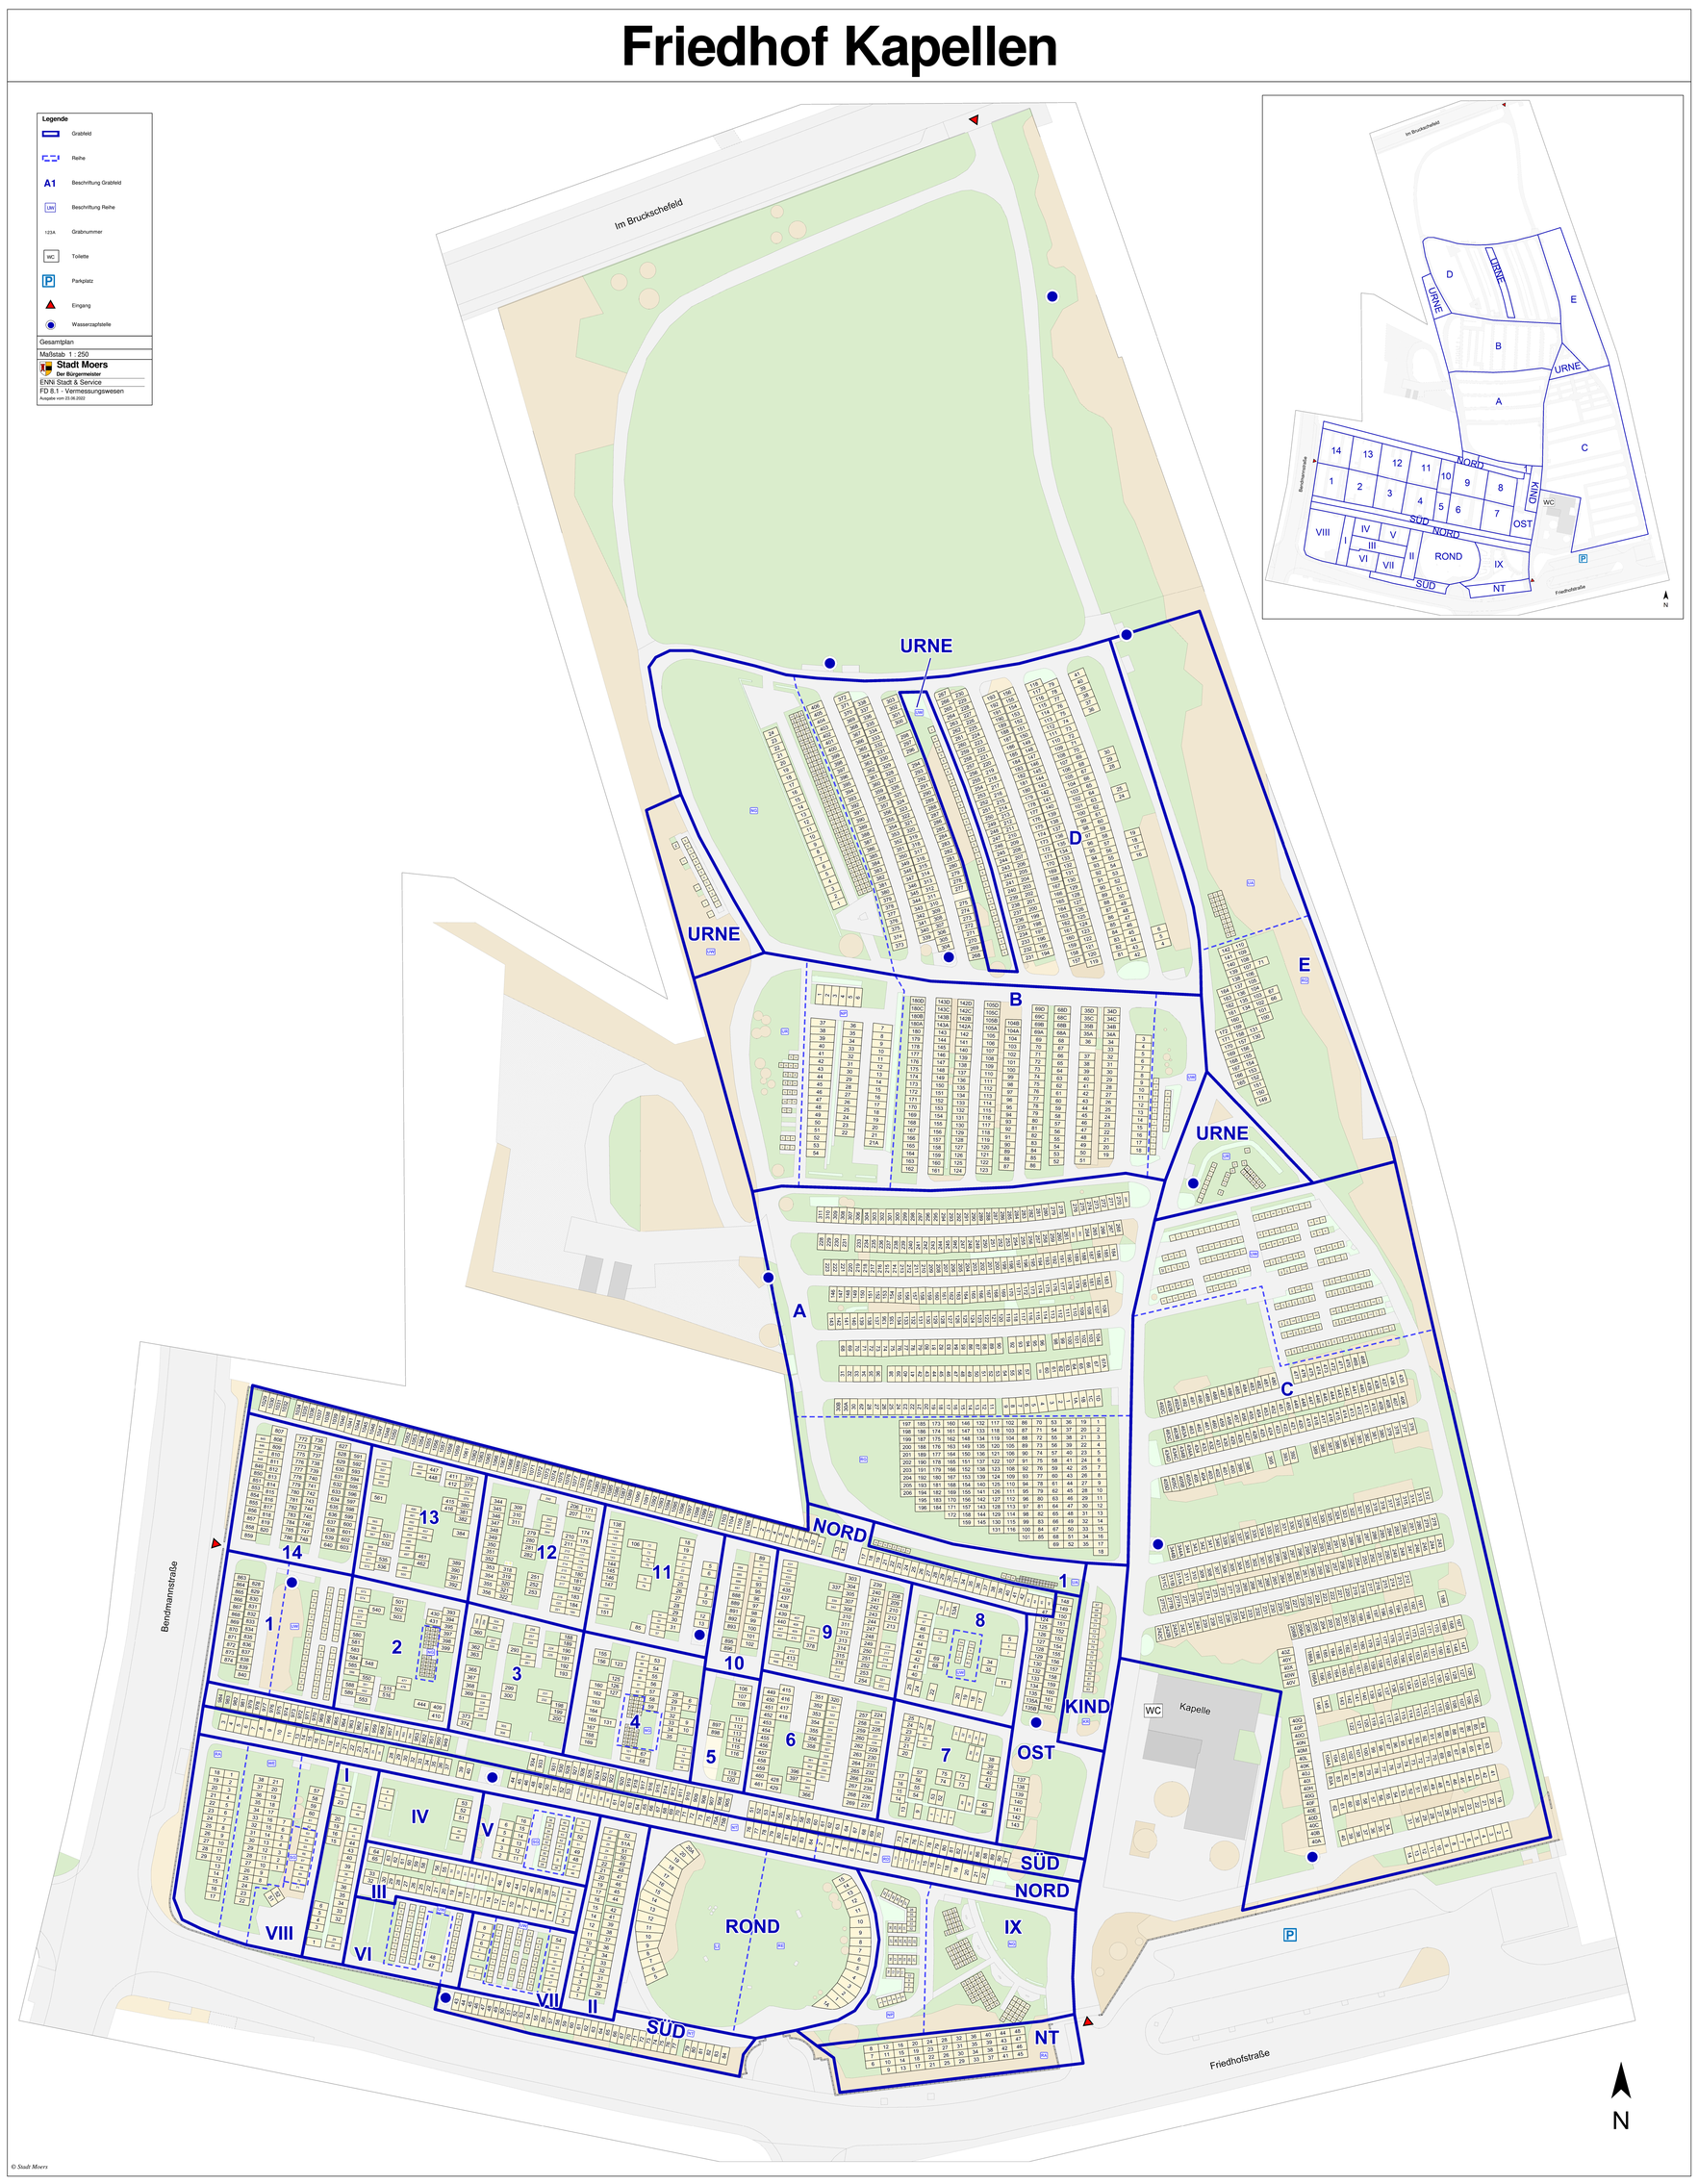

© Stadt Moers